

ΕΦΗΜΕΡΙΣ ΤΗΣ ΚΥΒΕΡΝΗΣΕΩΣ
ΤΗΣ ΕΛΛΗΝΙΚΗΣ ΔΗΜΟΚΡΑΤΙΑΣ

ΑΘΗΝΑ 11 ΝΟΕΜΒΡΙΟΥ 1992	ΤΕΥΧΟΣ ΤΕΤΑΡΤΟ	ΑΡΙΘΜΟΣ ΦΥΛΛΟΥ 1168

ΠΕΡΙΕΧΟΜΕΝΑ

ΑΠΑΛΛΟΤΡΙΩΣΕΙΣ

ΑΠΟΦΑΣΕΙΣ

Αριθ. 4076 (1)

Αναγκαστική απαλλοτρίωση έκτασης 10.583 μ2 στην περιοχή ΜΑΝΟΥΛΟΣ Κοινότητας Μανταμάδου νήσου Λέσβου Νομ. Λέσβου.

Ο ΝΟΜΑΡΧΗΣ ΛΕΣΒΟΥ

Έχοντας υπόψη:

1. Τις διατάξεις του Ν.Δ. 797/71 «περί αναγκαστικών απαλλοτριώσεων», σε συνδυασμό με τις διατάξεις του Β.Δ. 139/71 «περί αρμοδιότητος των Νομαρχών προς κήρυξη αναγκαστικών τινών απαλλοτριώσεων».

2. Τις διατάξεις του Ν. ΓΣΙΣΤ/1907 και τις διατάξεις του Ν. 4442/1929 «περί κυρώσεως του από 21 Σεπτεμβρίου 1926 Ν.Δ. περί Στρατιωτικών και Ναυτικών εισφορών και ναυλώσεων», όπως έχουν τροποποιηθεί.

3. Τη γνωμοδότηση του Γενικού Επιτελείου Στρατού Φ.913.1/217/635562/Σ. 3392/12.12.1991/ΓΕΣ/ΔΙΕΥΘΥΝΣΗ ΥΠΟΔΟΜΗΣ/1β, αποφασίζουμε:

Κηρύσσουμε την αναγκαστική απαλλοτρίωση, λόγω δημόσιας ωφέλειας και ειδικότερα για την κάλυψη στρατιωτικών αναγκών, εκτάσεως 10.583 μ2, που βρίσκεται στην περιοχή ΜΑΝΟΥΛΟΣ Κοινότητας Μανταμάδου νήσου Λέσβου Νομ. Λέσβου και εμφαίνεται στο από 29.5.1992 (Α.Κ. 1580) Κτηματολογικό διάγραμμα και αντίστοιχο Πίνακα, με κλίμακα 1:500, που συντάχθηκαν από τον Εφ. Λχία (ΜΧ) Σουρδή Ευάγγελο, Τοπογράφο - Μηχανικό, και θεωρήθηκαν από τον Δκτή του 265 ΤΕ Καραθανάση Παναγιώτη, Ανχη (ΠΖ).

Στην έκταση που απαλλοτριώνεται προβάλλουν δικαιώματα κυριότητας οι: 1) Βασιλέλης Ευστράτιος, 2) Απόστολος Απόστολος κ.λπ.

Η απαλλοτρίωση κηρύσσεται υπέρ του Δημοσίου και με δαπάνες του Ταμείου Εθνικής Άμυνας.

Η απόφαση αυτή να δημοσιευθεί στην Εφημερίδα της Κυβερνήσεως.

Μυτιλήνη, 20 Οκτωβρίου 1992

Ο Νομαρχών Δ/ντής
ΓΕΩΡΓΙΟΣ ΜΑΝΟΥ

ΑΝΑΚΟΙΝΩΣΕΙΣ

Αριθ. 4078 (2)

Γνωστοποίηση παρακατάθεσης αποζημιώσεως λόγω αναγκαστικής απαλλοτριώσεως εκτάσεως 119.691 μ2 στην περιοχή ΚΕΡΑΜΙ Κοινότητας Καλλονής νήσου Λέσβου Νομ. Λέσβου, για την κατασκευή εξωποτάμιας λιμνοδεξαμενής.

Ο ΝΟΜΑΡΧΗΣ ΛΕΣΒΟΥ

Έχοντας υπόψη:

1. Τις διατάξεις των άρθρων 7 και 8 του Ν.Δ. 797/71 «περί αναγκαστικών απαλλοτριώσεων», ως και τις διατάξεις του Β.Δ. 139/71, γνωρίζουμε σε όσους διεκδικούν δικαιώματα κυριότητας καθώς και στους τυχόν ενυπόθηκους δανειστές και τρίτους, γενικά διεκδικητές, πάνω στην έκταση των 119.691 μ2, που απαλλοτριώθηκε με την 3830/27.11.1991 απόφαση του Νομάρχη Λέσβου (ΦΕΚ 928/Δ'/ 18.12.1991), για την κατασκευή εξωποτάμιας λιμνοδεξαμενής, στην περιοχή ΚΕΡΑΜΙ Κοινότητας Καλλονής νήσου Λέσβου Νομ. Λέσβου, ότι η αποζημίωση την οποία καθόρισε το Μονομελές Πρωτοδικείο Μυτιλήνης με την αριθ. 254/92 απόφασή του για τα ακίνητα και τα υπερκείμενα αυτών, όπως αυτά φαίνονται στο από Ιούλιο 1991 Κτηματολογικά Διαγράμματα και Πίνακες, Τ-4 και Τ-5, συνταχθέντα από την ανάδοχο Εταιρεία Σ. ΦΡΑΓΚΙΑΔΗΣ - Κ. ΑΠΟΣΤΟΛΙΔΗΣ & ΣΙΑ Ε.Ε., που έχουν θεωρηθεί από τη Δ/νση Τεχνικών Μελετών και Κατασκευών του Υπ. Γεωργίας, έχει κατατεθεί στο Ταμείο Παρακαταθηκών και Δανείων / Γραφείο Παρ/κών Μυτιλήνης, και έχει εκδοθεί το αριθ. 16285/2.10.1992 Γραμμάτιο Σύστασης Παρακαταθήκης, συνολικού ποσού εκατόν πέντε εκατομμυρίων επτακοσίων πενήντα δύο χιλιάδων εξακοσίων τριάντα (105.752.630) δραχμών.

Η αποζημίωση αυτή θα καταβληθεί στους κατά Νόμον δικαιούχους.

Η απόφαση αυτή να δημοσιευθεί στην Εφημερίδα της Κυβερνήσεως.

Μυτιλήνη, 19 Οκτωβρίου 1992

Ο Νομαρχών Δ/ντής
ΓΕΩΡΓΙΟΣ ΜΑΝΟΥ

(3)

Γνωστοποίηση παρακατάθεσης αποζημιώσεως απαλλοτριουμένου τμήματος ακινήτου στην Πρέβεζα.

Ανακοινώνεται ότι ο Κων/νος Σχισμένος του Αλεξάνδρου, κάτοικος Πρεβέζης, κατέθεσε στο Ταμείο Παρακαταθηκών και Δανείων - Γραφείο Παρακαταθηκών Πρεβέζης, υπέρ του Ταμείου Χρηματοδοτήσεως Δικαστικών Κτιρίων, το ποσό του ενός εκατομμυρίου δεκαεπτά χιλιάδων τριακοσίων τριάντα (1.017.330) δραχμών, υπόχρεος για την καταβολή του οποίου είναι ο καταθέτης και εκδόθηκε το αριθ. 013388/ 21.8.1992 γραμμάτιο σύστασης παρακαταθήκης, προς εξόφληση της διαφοράς αποζημιώσεως τμήματος ακινήτου του ΤΑΧΔΙΚ, που βρίσκεται στην Πρέβεζα και που απαλλοτριώθηκε με την αριθ. Τ.Π. 4212 π.ε./1/19.3.1990 πράξη εφαρμογής του Τμήματος Πολεοδομίας και Π.Ε. Ν. Πρεβέζης, η οποία κυρώθηκε με την αριθ. 2312/17.9.1990 απόφαση του Νομάρχη Πρεβέζης και η οποία διαφορά αποζημιώσεως προέκυψε από τον καθορισμό της οριστικής τιμής με την αριθ. 159/ 1992 απόφαση του Εφετείου Ιωαννίνων.

Το πιο πάνω γραμμάτιο κατατέθηκε στο Συμβολαιογράφο Πρεβέζης Ηλία Μαγκλάρα και συντάχθηκε η αριθ. 1536/1.10.1992 πράξη καταθέσεως αυτού.

Η απόφαση αυτή να δημοσιευθεί στην Εφημερίδα της Κυβερνήσεως.

(ΔΟΥ/ΠΡΕΒΕΖΗΣ 3713207/21.10.1992.)

Πρέβεζα, 7 Οκτωβρίου 1992

Ο Πληρεξούσιος Δικηγόρος
ΙΩΑΝΝΗΣ Δ. ΑΚΡΙΒΗΣ

(4)

Γνωστοποίηση παρακατάθεσης αποζημιώσεως απαλλοτριουμένου τμήματος ακινήτου στην Πρέβεζα.

Ανακοινώνεται ότι οι:

1) Γεώργιος Κιτσάκης του Νικολάου, και

2) Ιωάννης Ζωιτάς του Μιχαήλ,

κάτοικοι Πρεβέζης, κατέθεσαν στο Ταμείο Παρακαταθηκών και Δανείων - Γραφείο Παρακαταθηκών Πρεβέζης, υπέρ του Ταμείου Χρηματοδοτήσεως Δικαστικών Κτιρίων, το ποσό των επτακοσίων εξήντα τριών χιλιάδων ογδόντα πέντε (763.085) δραχμών, υπόχρεος για την καταβολή του οποίου είναι ο Δήμος Πρεβέζης και εκδόθηκε το αριθ. 013431/23.9.1992 γραμμάτιο σύστασης παρακαταθήκης, προς εξόφληση της διαφοράς αποζημιώσεως τμήματος ακινήτου του ΤΑΧΔΙΚ, που βρίσκεται στην Πρέβεζα και που απαλλοτριώθηκε με την αριθ. Τ.Π. 4212 π.ε./1/19.3.1990 πράξη εφαρμογής του Τμήματος Πολεοδομίας και Π.Ε. Ν. Πρεβέζης, η οποία κυρώθηκε με την αριθ. 2312/ 17.9.1990 απόφαση του Νομάρχη Πρεβέζης και η οποία διαφορά αποζημιώσεως προέκυψε από τον καθορισμό της οριστικής τιμής με την αριθ. 159/1992 απόφαση του Εφετείου Ιωαννίνων.

Η καταβολή αυτή έγινε από τους καταθέτες, κατόπιν της αριθ. πρωτ. ΤΠ ΟΙΚ 3551/15.9.1992 αποφάσεως του Νομάρχη Πρεβέζης.

Το πιο πάνω γραμμάτιο κατατέθηκε στο Συμβολαιογράφο Πρεβέζης Ηλία Μαγκλάρα και συντάχθηκε η αριθ. 1535/1.10.1992 πράξη καταθέσεως αυτού.

Η απόφαση αυτή να δημοσιευθεί στην Εφημερίδα της Κυβερνήσεως.

(ΔΟΥ/ΠΡΕΒΕΖΗΣ 3713205/21.10.1992.)

Πρέβεζα, 7 Οκτωβρίου 1992

Ο Πληρεξούσιος Δικηγόρος
ΙΩΑΝΝΗΣ Δ. ΑΚΡΙΒΗΣ

(5)

Γνωστοποίηση παρακατάθεσης αποζημιώσεως απαλλοτριουμένου τμήματος ακινήτου στην Πρέβεζα.

Ανακοινώνεται ότι οι:

1) Εριφύλλη-Αικατερίνη σύζ. Ανδρέου Παπαϊωάννου, κάτοικος Αθηνών (Αναγνωστοπούλου 69), και

2) Ελένη Νικολάου Εγγονοπούλου, κάτοικος Αθηνών (Ασκληπιού 41),

κατέθεσαν στο Ταμείο Παρακαταθηκών και Δανείων - Γραφείο Παρακαταθηκών Πρεβέζης, υπέρ του Ταμείου Χρηματοδοτήσεως Δικαστικών Κτιρίων, το ποσό των οκτακοσίων εβδομήντα χιλιάδων εννιακοσίων (870.900) δραχμών, υπόχρεες για την καταβολή του οποίου είναι οι καταθέτριες, και εκδόθηκε το αριθ. 013389/21.8.1992 γραμμάτιο σύστασης παρακαταθήκης, προς εξόφληση της διαφοράς αποζημιώσεως τμήματος ακινήτου του ΤΑΧΔΙΚ, που βρίσκεται στην Πρέβεζα και που απαλλοτριώθηκε με την αριθ. Τ.Π. 4212 π.ε./1/19.3.1990 πράξη εφαρμογής του Τμήματος Πολεοδομίας και Π.Ε. Ν. Πρεβέζης, η οποία κυρώθηκε με την αριθ. 2312/17.9.1990 απόφαση του Νομάρχη Πρεβέζης και η οποία διαφορά αποζημιώσεως προέκυψε από τον καθορισμό της οριστικής τιμής με την αριθ. 159/1992 απόφαση του Εφετείου Ιωαννίνων.

Το πιο πάνω γραμμάτιο κατατέθηκε στο Συμβολαιογράφο Πρεβέζης Ηλία Μαγκλάρα και συντάχθηκε η αριθ. 1535/1.10.1992 πράξη καταθέσεως αυτού.

Η απόφαση αυτή να δημοσιευθεί στην Εφημερίδα της Κυβερνήσεως.

(ΔΟΥ/ΠΡΕΒΕΖΗΣ 3713206/21.10.1992.)

Πρέβεζα, 7 Οκτωβρίου 1992

Ο Πληρεξούσιος Δικηγόρος
ΙΩΑΝΝΗΣ Δ. ΑΚΡΙΒΗΣ

ΠΟΛΕΟΔΟΜΙΑ

ΑΠΟΦΑΣΕΙΣ

Αριθ. οικ. 8816 (6)

Αναγνώριση ως οικοδομήσιμου του αποκλεισμένου (τυφλού) οικοπέδου που βρίσκεται εντός του ρυμοτομικού σχεδίου Κορίνθου.

Ο ΝΟΜΑΡΧΗΣ ΚΟΡΙΝΘΙΑΣ

Έχοντας υπόψη:

1. Τις διατάξεις της παρ. 3 του άρθρου 4 του από 27.2.1926 Π. Δ/τος, που κυρώθηκε με το από 2.8.1927 Π. Δ/γμα, με το οποίο τροποποιήθηκαν τα άρθρα 43, 44 και 45 του από 17.7.1923 Ν. Δ/τος «περί σχεδίων πόλεων κ.λπ.».

2. Τις διατάξεις του Ν. 651/1977 και ειδικότερα το άρθρο 6 (παρ. 3).

3. Τις διατάξεις του Ν. 3200/1955 «περί διοικητικής αποκεντρώσεως», όπως συμπληρώθηκε και τροποποιήθηκε μεταγενέστερα με το Ν.Δ. 582/70.

4. Το αριθ. 18908/1967 τίτλο ιδιοκτησίας.

5. Την αριθ. 5294/24.3.1992 απόφαση του Νομάρχη Κορινθίας «ανάθεση στον Προϊστάμενο του Τμήματος Πολεοδομίας και Πολεοδομικών Εφαρμογών Νομ. Κορινθίας της εξουσίας του Νομάρχη να υπογράφει με εντολή του έγγραφα, αποφάσεις και άλλες πράξεις της αρμοδιότητάς του».

6. Την αριθ. 11/16.10.1992 γνωμοδότηση του Συμβουλίου Χωροταξίας, Οικισμού και Περιβάλλοντος Νομ. Κορινθίας, αποφασίζουμε:

Άρθρο 1ο

Χαρακτηρίζεται το οικόπεδο της Ευφροσύνης Χατζή, που βρίσκεται στο οικοδομικό τετράγωνο αριθ. 302 του Ρυμοτομικού Σχεδίου Κορίνθου (Ν. Κορινθίας) και φαίνεται με στοιχεία Α, Β, Γ, Γ', Δ, Ε, Ζ, Η, Θ, Ι, Κ, Κ', Α', Α στο σχετικό πρωτότυπο διάγραμμα σε κλίμακα 1:100, που έχει θεωρηθεί από τον Προϊστάμενο του Τμήματος Πολεοδομίας και Πολεοδομικών Εφαρμογών με την αριθ. 8816/1992 πράξη του και του οποίου συνοπτικό αντίτυπο δημοσιεύεται με την παρούσα απόφαση και στερείται προσώπου σαν οικοδομήσιμο, με τους παρακάτω όρους δομήσεως:

1. Οικοδομικό σύστημα ελεύθερη τοποθέτηση.
2. Μέγιστο ποσοστό καλύψεως πενήντα τοις εκατό (50%).
3. Συντελεστής δομήσεως: οκτώ δέκατα (0,8).
4. Μέγιστο ύψος του κτιρίου: επτά και μισό (7,5) μέτρα.
5. Υποχρεωτική κατασκευή στέγης με μέγιστη κλίση σαράντα τοις εκατό (40%).
6. Απαγορεύεται η κατασκευή κτιρίου επί υποστηλωμάτων (Pilotis).
7. Κατά τα λοιπά ισχύει ο Γ.Ο.Κ. 1985.

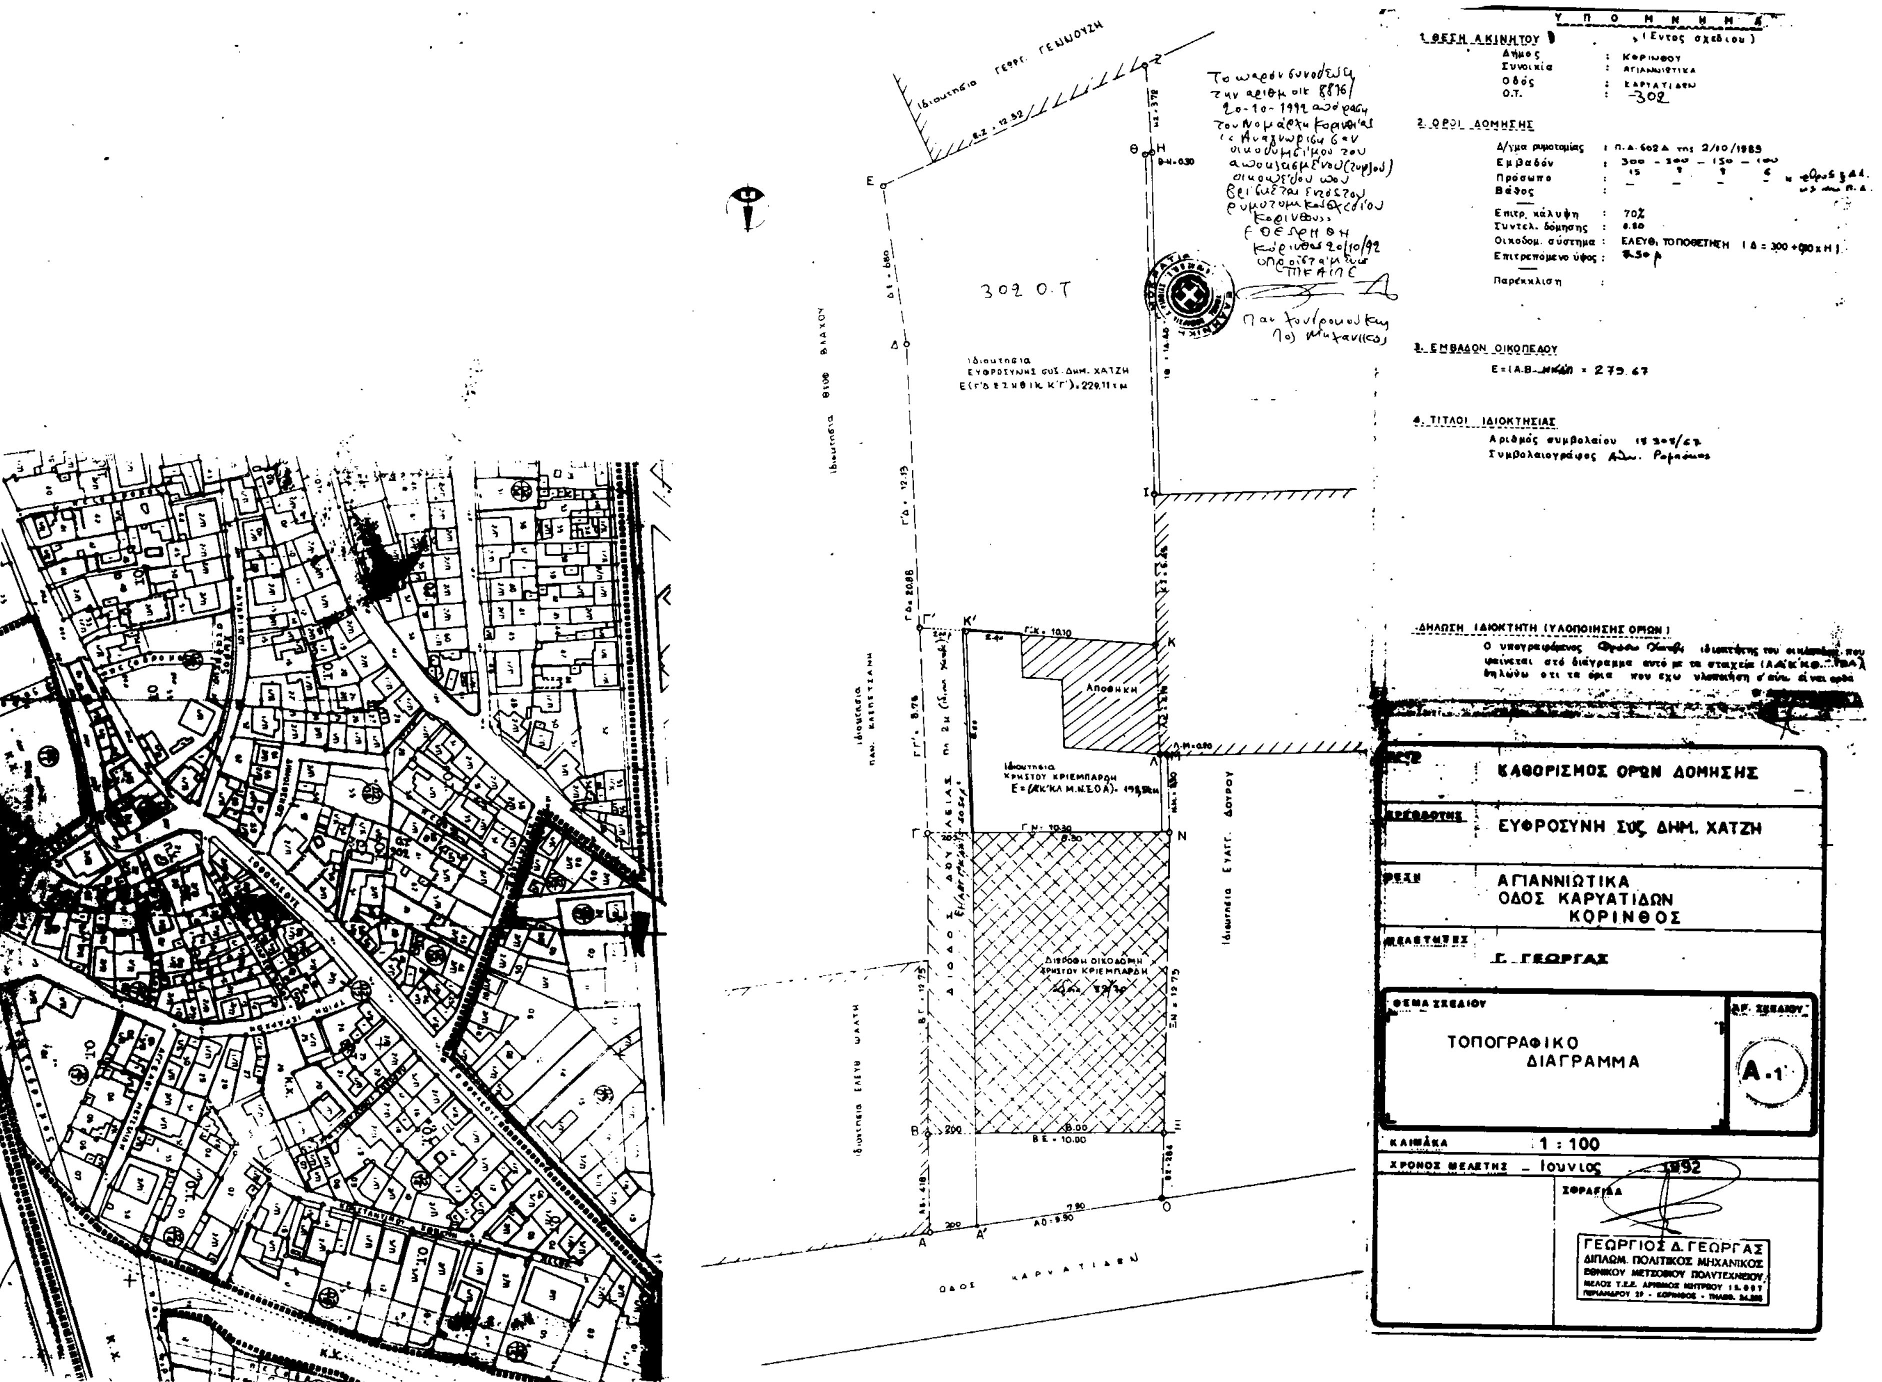
Άρθρο 2ο

Η ισχύς της παρούσας απόφασης αρχίζει από τη δημοσίευσή της στην Εφημερίδα της Κυβερνήσεως.

Η απόφαση αυτή να δημοσιευθεί στην Εφημερίδα της Κυβερνήσεως.

Κόρινθος, 20 Οκτωβρίου 1992

Με εντολή Νομάρχη
Ο Προϊστάμενος
ΠΑΝ. ΧΟΝΔΡΟΚΟΥΚΗΣ


Υ Π Ο Μ Ν Η Μ Α
1. ΘΕΣΗ ΑΚΙΝΗΤΟΥ (Εντος σχεδιου)
Δήμος : ΚΟΡΙΝΘΟΥ
Συνοικία : ΑΓΙΑΝΝΙΩΤΙΚΑ
Οδός : ΚΑΡΥΑΤΙΔΩΝ
Ο.Τ. : 302
2. ΟΡΟΙ ΔΟΜΗΣΗΣ
Δ/γμα ρυμοτομίας : Π.Δ. 602Δ της 2/10/1985
Επιτρ. κάλυψη : 70%
Συντελ. δόμησης : 0.80
Οικοδομ. σύστημα : ΕΛΕΥΘ. ΤΟΠΟΘΕΤΗΣΗ
Επιτρεπόμενο ύψος :
Παρέκκλιση :
3. ΕΜΒΑΔΟΝ ΟΙΚΟΠΕΔΟΥ
Ε=(Α.Β....) = 279.67
4. ΤΙΤΛΟΙ ΙΔΙΟΚΤΗΣΙΑΣ
Αριθμός συμβολαίου
Συμβολαιογράφος
ΔΗΛΩΣΗ ΙΔΙΟΚΤΗΤΗ (ΥΛΟΠΟΙΗΣΗΣ ΟΡΩΝ)
302 Ο.Τ
Ιδιοκτησία ΕΥΦΡΟΣΥΝΗΣ ΣΥΖ. ΔΗΜ. ΧΑΤΖΗ
Ιδιοκτησία ΧΡΗΣΤΟΥ ΚΡΙΕΜΠΑΡΔΗ
Αποθήκη
ΟΔΟΣ ΚΑΡΥΑΤΙΔΩΝ
ΚΑΘΟΡΙΣΜΟΣ ΟΡΩΝ ΔΟΜΗΣΗΣ
ΕΥΦΡΟΣΥΝΗ ΣΥΖ. ΔΗΜ. ΧΑΤΖΗ
ΑΓΙΑΝΝΙΩΤΙΚΑ
ΟΔΟΣ ΚΑΡΥΑΤΙΔΩΝ
ΚΟΡΙΝΘΟΣ
Γ. ΓΕΩΡΓΑΣ
ΘΕΜΑ ΣΧΕΔΙΟΥ
ΤΟΠΟΓΡΑΦΙΚΟ
ΔΙΑΓΡΑΜΜΑ
Α.1
ΚΛΙΜΑΚΑ 1 : 100
ΧΡΟΝΟΣ ΜΕΛΕΤΗΣ - Ιουνιος - 1992
ΣΦΡΑΓΙΔΑ
ΓΕΩΡΓΙΟΣ Δ. ΓΕΩΡΓΑΣ
ΔΙΠΛΩΜ. ΠΟΛΙΤΙΚΟΣ ΜΗΧΑΝΙΚΟΣ
ΕΘΝΙΚΟΥ ΜΕΤΣΟΒΙΟΥ ΠΟΛΥΤΕΧΝΕΙΟΥ

ΑΝΑΚΟΙΝΩΣΕΙΣ

Αριθ. 7953 (7)

Ανακοίνωση παρακαταθέσεως αποζημίωσης ρυμοτομηθέντων ακινήτων στο Λουτράκι Ν. Κορινθίας.

Ο ΔΗΜΑΡΧΟΣ ΛΟΥΤΡΑΚΙΟΥ ΠΕΡΑΧΩΡΑΣ

Σύμφωνα με το νόμο γνωστοποιεί ότι:

Με το υπ' αριθ. 42007/14.10.1992 γραμμάτιο συστάσεως παρακαταθήκης του Γραφείου Παρακαταθηκών Κορίνθου εκ δρχ. (5.624.000) πέντε εκατομμύρια εξακόσιες είκοσι τέσσερις χιλιάδες κατετέθη από το Δήμο μας για αποζημίωση της υπ' αριθ. (8) ιδιοκτησίας που ρυμοτομήθηκε βάσει της 8/1986 πράξης αναλογισμού Τμήματος Πολεοδομίας & Π.Ε. Γραφείο Απαλλοτριώσεων Νομαρχίας Κορινθίας, της υπ' αριθ. 363/1988 απόφασης Μονομελούς Πρωτοδικείου Κορίνθου περί καθορισμού τιμής μονάδος, και της 3135/1992 δήλωσης φόρου μεταβιβάσεως ακινήτου Δ.Ο.Υ. Κορίνθου.

Η αποζημίωση αυτή θα αποδοθεί στους δικαιούχους που θα αναγνωρισθούν με δικαστική απόφαση.

Η παρούσα να δημοσιευθεί στην Εφημερίδα της Κυβερνήσεως.

Ο Δήμαρχος
ΓΙΑΝΝΗΣ ΓΙΩΤΑΚΗΣ

Αριθ. 7946 (8)

Ανακοίνωση παρακαταθέσεως αποζημίωσης ρυμοτομηθέντων ακινήτων στο Λουτράκι Ν. Κορινθίας.

Ο ΔΗΜΑΡΧΟΣ ΛΟΥΤΡΑΚΙΟΥ ΠΕΡΑΧΩΡΑΣ

Σύμφωνα με το νόμο γνωστοποιοιεί ότι:

Με το υπ' αριθ. 42006/14.10.1992 γραμμάτιο συστάσεως παρακαταθήκης του Γραφείου Παρακαταθηκών Κορίνθου εκ δρχ. (20.347.600) είκοσι εκατομμύρια τριακόσιες σαράντα επτά χιλιάδες εξακόσιες, κατετέθη από το Δήμο μας για αποζημίωση των (3), (6), (10), (13) ιδιοκτησιών που ρυμοτομήθηκαν σύμφωνα με την 32/1974 πράξη αναλογισμού της Δ/νσης Τεχνικών Υπηρεσιών της Νομαρχίας Κορινθίας, της υπ' αριθ. 21/1990 (2393/ΑΠ. 35/1989) απόφασης Μονομελούς Πρωτοδικείου Κορίνθου περί καθορισμού τιμής μονάδος και της 3131/1992 δήλωσης φόρου μεταβιβάσεως ακινήτου Δ.Ο.Υ. Κορίνθου.

Η αποζημίωση αυτή θα αποδοθεί στους δικαιούχους που θα αναγνωρισθούν με δικαστική απόφαση.

Η παρούσα να δημοσιευθεί στην Εφημερίδα της Κυβερνήσεως.

Ο Δήμαρχος
ΓΙΑΝΝΗΣ ΓΙΩΤΑΚΗΣ

Αριθ. 7949 (9)

Ανακοίνωση παρακαταθέσεως αποζημίωσης ρυμοτομηθέντων ακινήτων στο Λουτράκι Ν. Κορινθίας.

Ο ΔΗΜΑΡΧΟΣ ΛΟΥΤΡΑΚΙΟΥ ΠΕΡΑΧΩΡΑΣ

Σύμφωνα με το νόμο γνωστοποιοιεί ότι:

Με το υπ' αριθ. 42005/14.10.1992 γραμμάτιο συστάσεως παρακαταθήκης του Γραφείου Παρακαταθηκών Κορίνθου εκ δρχ. (5.530.800) πέντε εκατομμύρια πεντακόσιες τριάντα χιλιάδες οκτακόσιες, κατετέθη από το Δήμο μας για αποζημίωση των (4), & (6) ιδιοκτησιών που ρυμοτομήθηκαν σύμφωνα με την 3/1975 πράξη αναλογισμού της Δ/νσης Τεχνικών Υπηρεσιών της Νομαρχίας Κορινθίας, της υπ' αριθ. 220/1989 απόφασης του Πολυμελούς Πρωτοδικείου Κορίνθου και της 197/1988 απόφασης Μονομελούς Πρωτοδικείου Κορίνθου περί καθορισμού τιμής μονάδος και της 3134/1992 δήλωσης φόρου μεταβιβάσεως ακινήτου Δ.Ο.Υ. Κορίνθου.

Η αποζημίωση αυτή θα αποδοθεί στους δικαιούχους που θα αναγνωρισθούν με δικαστική απόφαση.

Η παρούσα να δημοσιευθεί στην Εφημερίδα της Κυβερνήσεως.

Ο Δήμαρχος
ΓΙΑΝΝΗΣ ΓΙΩΤΑΚΗΣ

ΔΙΟΡΘΩΣΕΙΣ ΣΦΑΛΜΑΤΩΝ

(10)

Στο απο 23/12/91 Π.Δ. «Έγκριση πραγματοποίησης μεταφοράς συντελεστή δόμησης σε ακίνητα που βρίσκονται εντός των ρυμοτομικών σχεδίων των Δήμων Αιγάλεω και Ψυχικού (Ν. Αττικής), που δημοσιεύτηκε στο ΦΕΚ 90/Δ'/92, γίνεται η εξής διόρθωση:

Προστίθεται το διάγραμμα που ακολουθεί και το οποίο παραλείφθηκε από παραδρομή.

(Από το Υπουργείο ΠΕ.ΧΩ.Δ.Ε.)

ΕΘΝΙΚΟ ΤΥΠΟΓΡΑΦΕΙΟ

Εκδίδει την ΕΦΗΜΕΡΙΔΑ ΤΗΣ ΚΥΒΕΡΝΗΣΕΩΣ από το 1833

Διεύθυνση : Καποδιστρίου 34 Ταχ. Κώδικας: 104 32 TELEX : 22.3211 YPET GR	Οι Υπηρεσίες του **ΕΘΝΙΚΟΥ ΤΥΠΟΓΡΑΦΕΙΟΥ** λειτουργούν καθημερινά από **8.00'** έως **13.30'**

ΧΡΗΣΙΜΕΣ ΠΛΗΡΟΦΟΡΙΕΣ

* Πώληση ΦΕΚ όλων των Τευχών Σολωμού 51 τηλ.: 52.39.762
* ΒΙΒΛΙΟΘΗΚΗ: Σολωμού 51 τηλ.: 52.48.188
* Για φωτοαντίγραφα παλαιών τευχών στην οδό Σολωμού 51 τηλ.: 52.48.141
* Τμήμα πληροφόρησης: Για τα δημοσιεύματα των ΦΕΚ Καποδιστρίου 25 τηλ.: 52.25.713 – 52.49.547

* Οδηγίες για δημοσιεύματα Ανωνύμων Εταιρειών και ΕΠΕ τηλ.: 52.48.785

  Πληροφορίες για δημοσιεύματα Ανωνύμων Εταιρειών και ΕΠΕ τηλ.: 52.25.761

* Αποστολή ΦΕΚ στην επαρχία με καταβολή της αξίας του δια μέσου Δημοσίου Ταμείου Για πληροφορίες: τηλ.: 52.48.320

Τιμές κατά τεύχος της ΕΦΗΜΕΡΙΔΑΣ ΤΗΣ ΚΥΒΕΡΝΗΣΕΩΣ:

Κάθε τεύχος μέχρι 8 σελίδες δρχ. 60. Από 9 σελίδες μέχρι 16 δρχ. 100, από 17 έως 24 δρχ. 120

Από 25 σελίδες και πάνω η τιμή πώλησης κάθε φύλλου (8σέλιδου ή μέρους αυτού) αυξάνεται κατά 40 δρχ.

Μπορείτε να γίνετε συνδρομητής για όποιο τεύχος θέλετε. Θα σας αποστέλλεται με το Ταχυδρομείο.

ΕΤΗΣΙΕΣ ΣΥΝΔΡΟΜΕΣ

Κωδικός αριθ. κατάθεσης στο Δημόσιο Ταμείο 2531			Κωδικός αριθ. κατάθεσης στο Δημόσιο Ταμείο 3512	
Η ετήσια συνδρομή είναι:			Ποσοστό 5% υπέρ του Ταμείου Αλληλοβοηθείας του Προσωπικού (ΤΑΠΕΤ)	
α) Για το Τεύχος Α'	Δρχ.	13.000	Δρχ.	650
β) » » » Β'	»	23.000	»	1.150
γ) » » » Γ'	»	7.000	»	350
δ) » » » Δ'	»	22.000	»	1.100
ε) » » » Αναπτυξιακών Πράξεων	»	15.000	»	750
στ) » » » Ν.Π.Δ.Δ.	»	7.000	»	350
ζ) » » » ΠΑΡΑΡΤΗΜΑ	»	4.000	»	200
η) » » » Δελτ. Εμπ.& Βιομ. Ιδ.	»	7.000	»	350
θ) » » » Αν. Ειδικού Δικαστηρίου	»	2.000	»	100
ι) » » » Α.Ε. & Ε.Π.Ε.	»	50.000	»	2.500
ια) Για όλα τα Τεύχη	»	100.000	»	5.000

Πληροφορίες: τηλ. 52.48.320